


DROGA POWIATOWA nr 2507L w msc. Końskowola

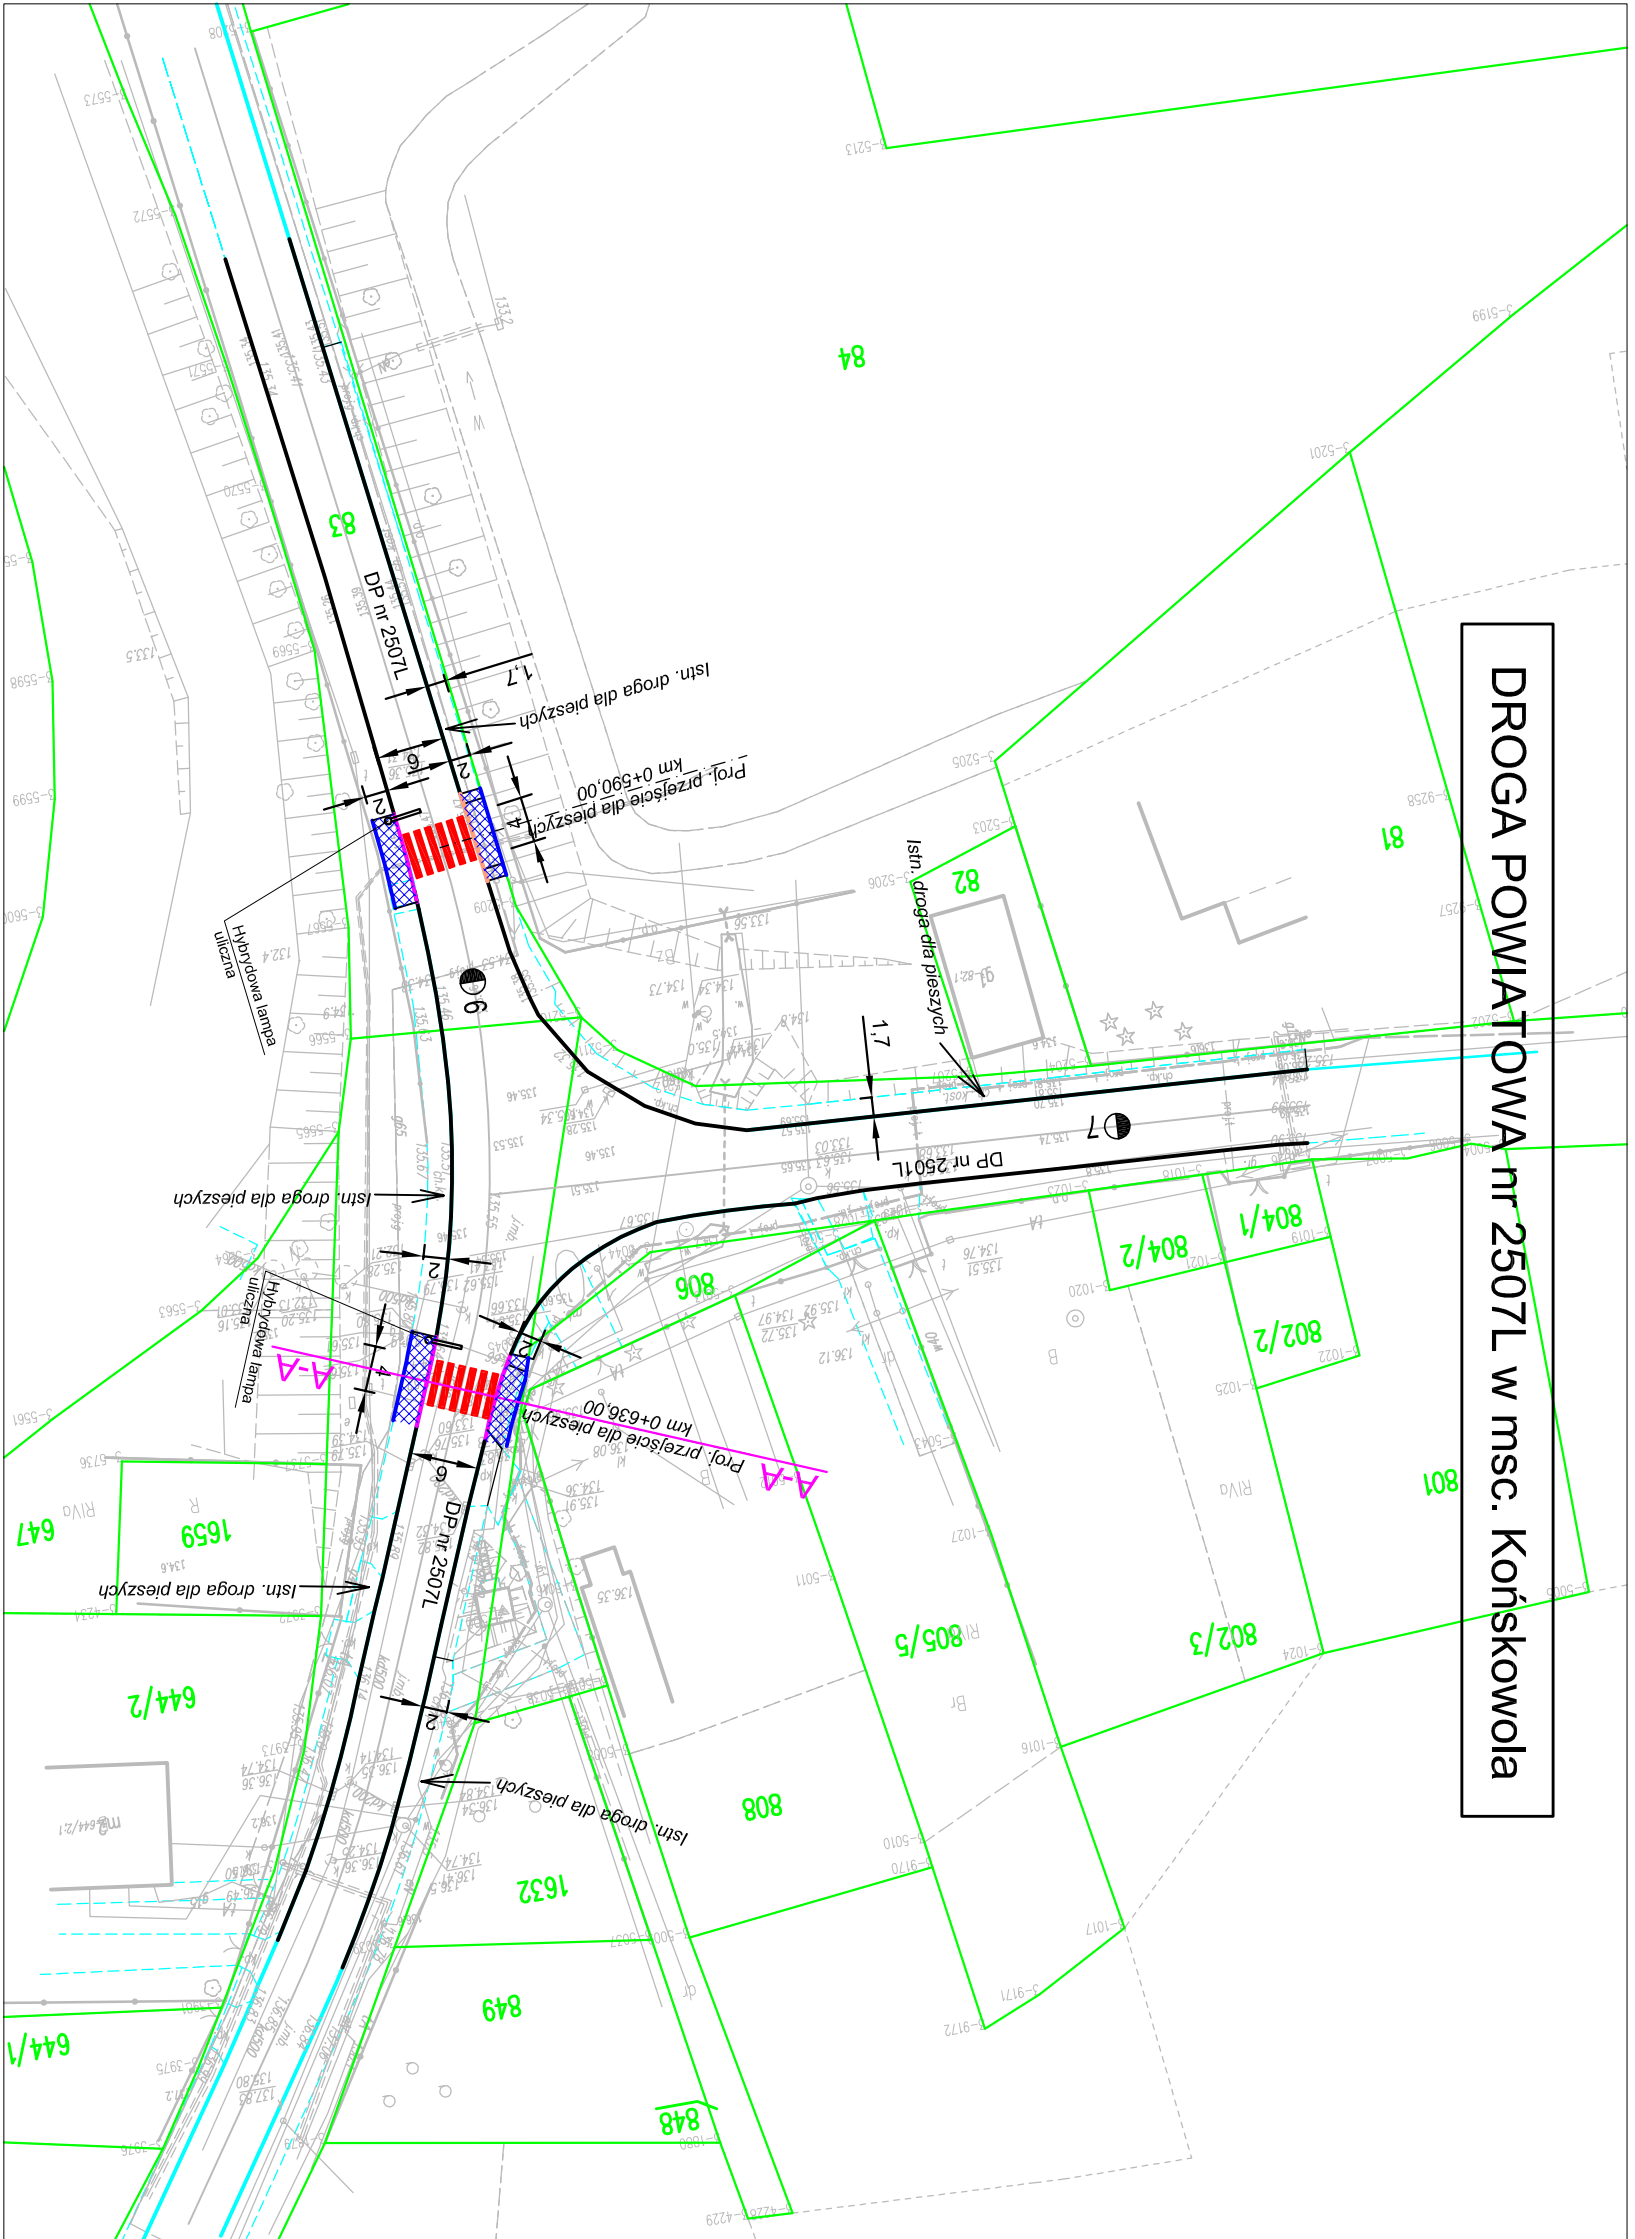

L. p.	OZNACZENIE	ELEMENT - PRZEZNACZENIE
1		Proj. krawężnik bet. 15x30 cm "zanizony" +2cm
2		Proj. krawężnik bet. 20x30 cm "zanizony" +2cm
3		Proj. dreźcze betonowe 6x20cm
4		Proj. naw. z bet. kostki brukowej czworokątnej o gr. 6cm
5		
6		

UWAGA !!!
Niniejsza mapa stanowi cyfrową wersję mapy zasadniczej pobranej z zasobów PODGIK w Puławach.

Zamawiający: Powiatowy Zarząd Dróg w Puławach ul. Skłodowa 1A 24-100 Puławy	Wykonawca: Marcin Gajewski, Projekty Drogiowe ul. Kółkajta 8/27A 24-100 Puławy
Objekt: Budowa dwóch przejść dla pieszych w ciągu drogi powiatowej nr 2507L w Końskowoli	
Nazwa rysunku: PLAN ZAGOSPODAROWANIA TERENU	
Funkcja: Inlgę I nazwisko:	Uprawnienia:
Projektant: mgr inż. Marcin Gajewski	Podpis:
Opracował: mgr inż. Kamili Trochonowicz	
Branża drogowa	
Stadium: P.Z.T.	Data: 03.2023
	Skala: 1:500
	Nr rys. 2