



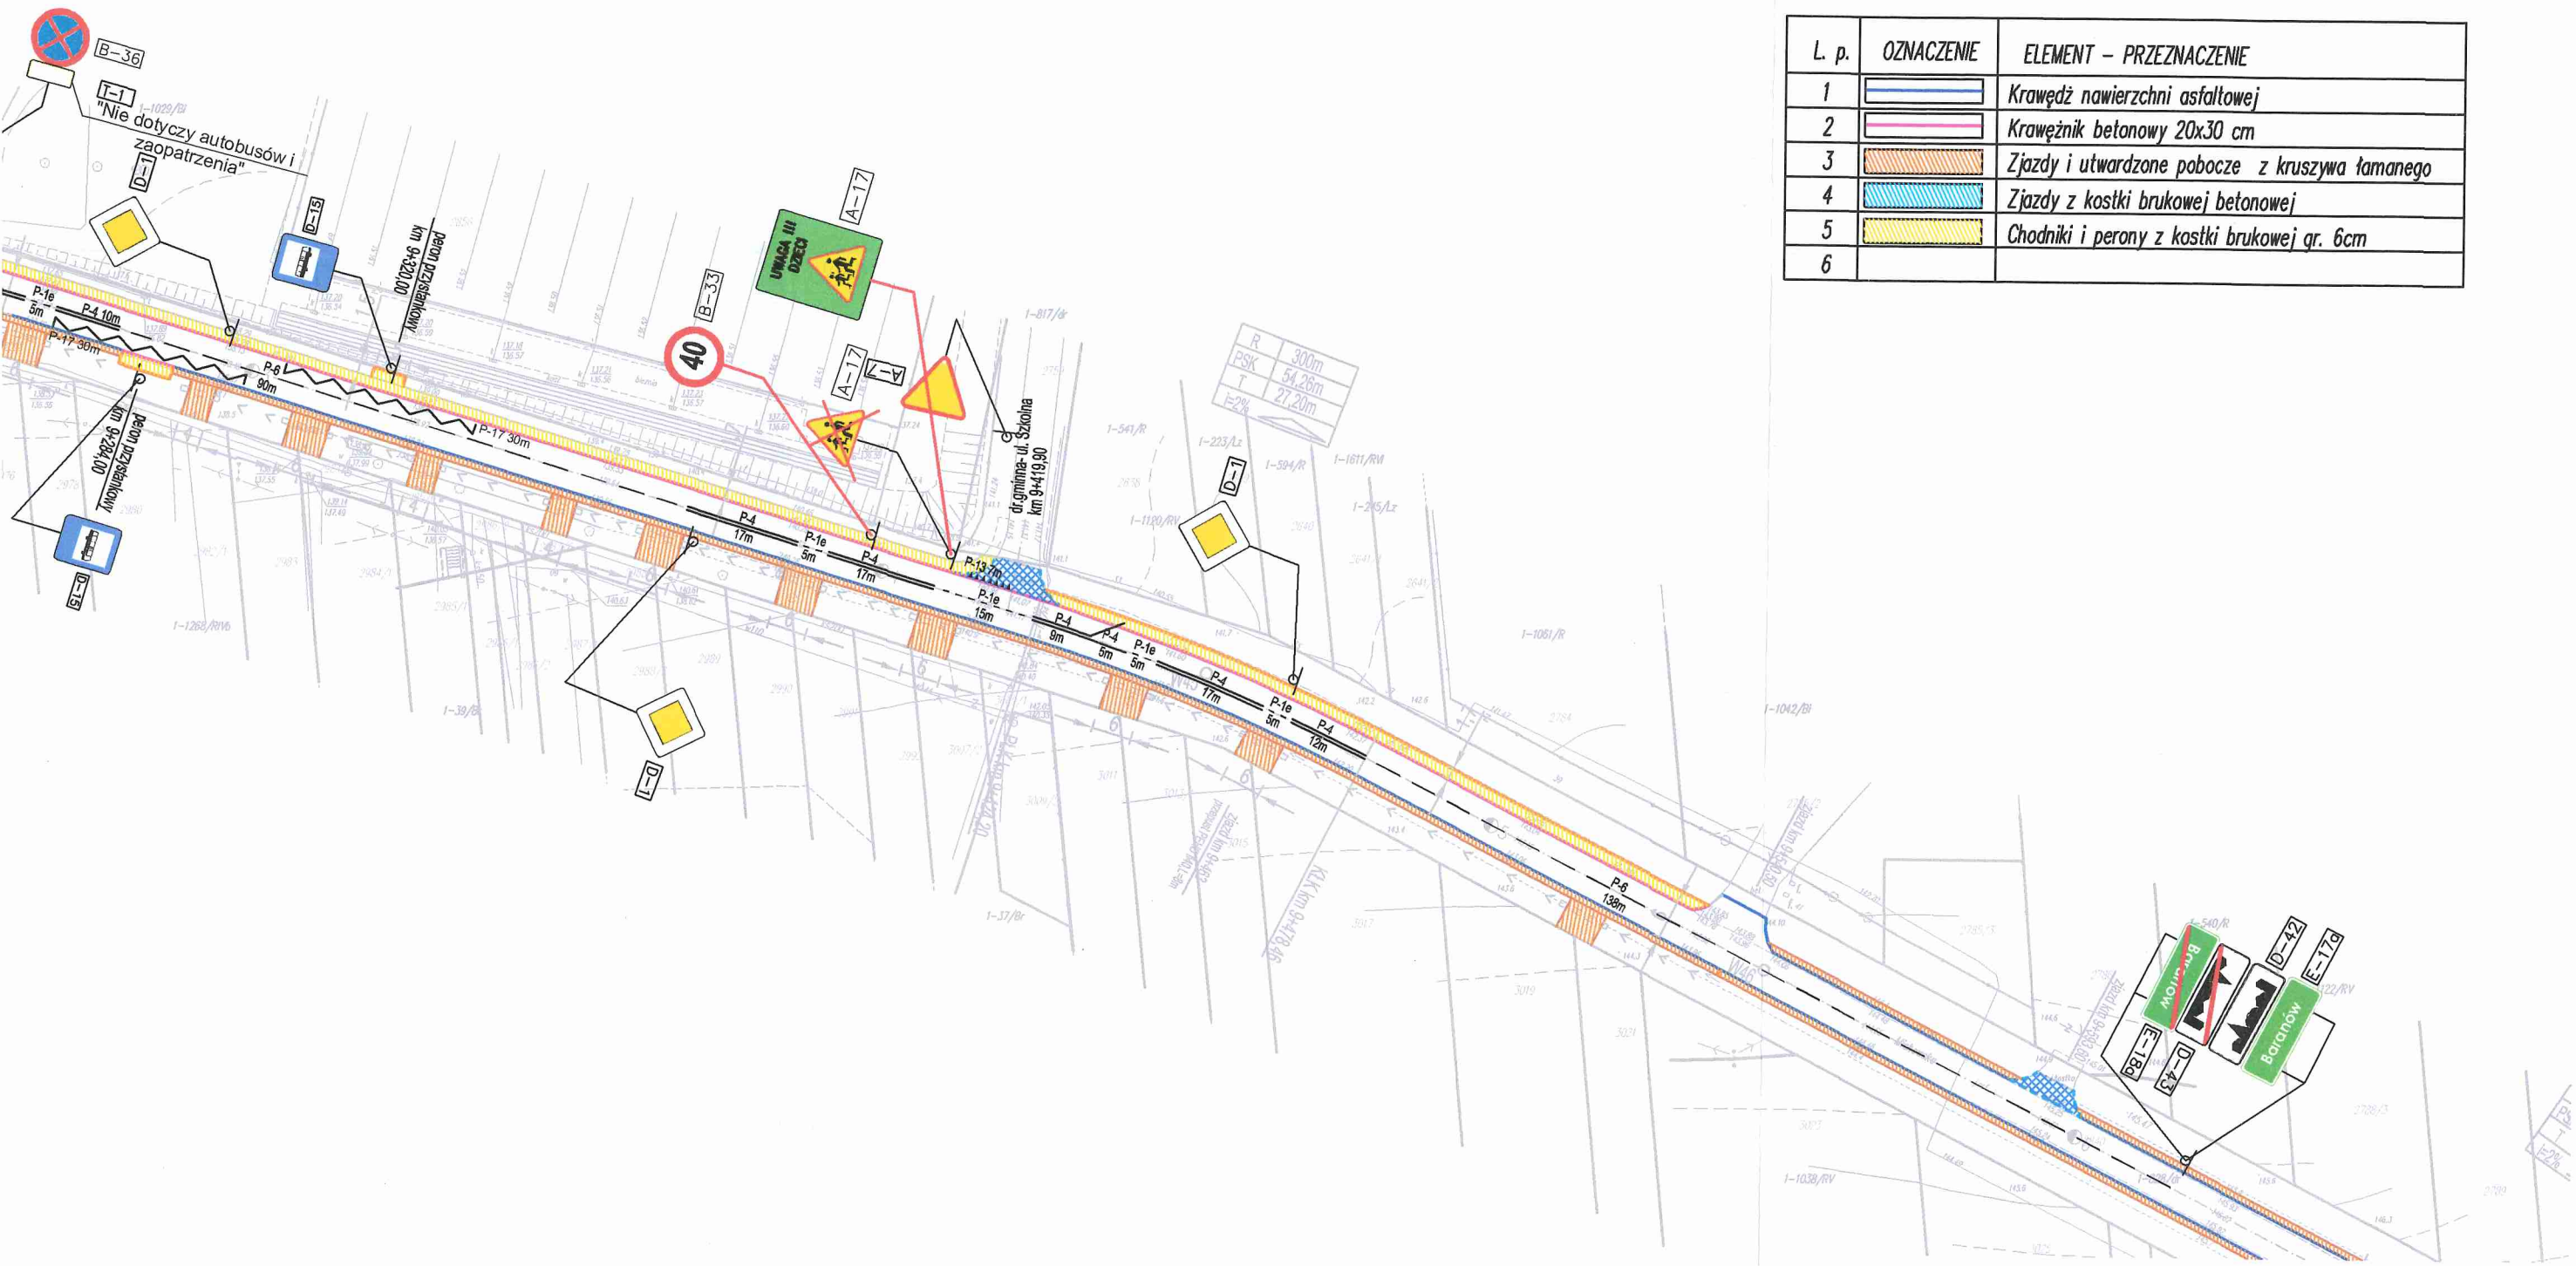

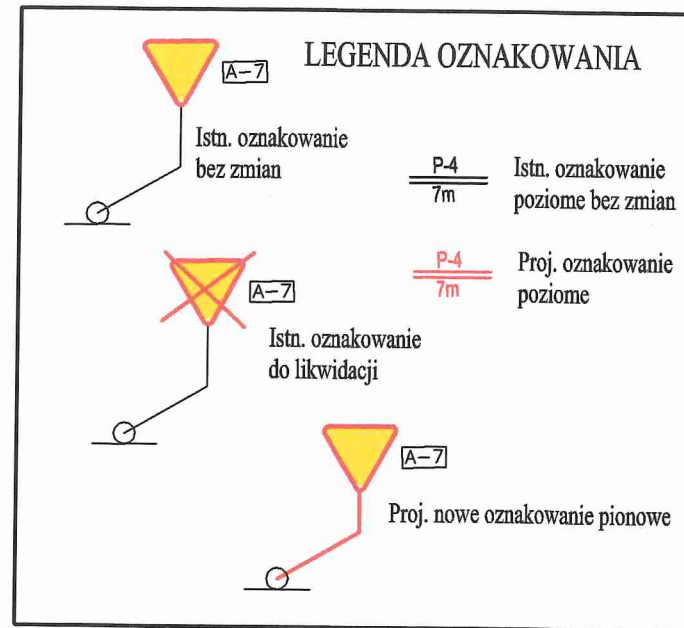

Inwestor: Powiatowy Zarząd Dróg w Puławach ul. Składowa 1a 24-100 Puławy		
Stadium: Projekt zmian stałej org. ruchu	Branża: inż. ruchu	
Temat: Projekt zmian stałej organizacji ruchu na drodze powiatowej nr 1516L na odcinkach: od km 1+980 do km 2+594 w miejscowości Żerdź oraz od km 9+040 do km 9+410 w miejscowości Baranów		
Nazwa rys.: <b>PLAN SYTUACYJNY- Baranów</b>		
Projektant:	mgr inż. Marcin Gajewski upr. nr LUB/0213/POOD/O8	
Data: maj 2023r	Skala: 1:1000	Nr rys.: 3



L. p.	OZNACZENIE	ELEMENT - PRZEZNACZENIE
1		Krawędź nawierzchni asfaltowej
2		Krawężnik betonowy 20x30 cm
3		Zjazdy i utwardzone pobocze z kruszywa łamanego
4		Zjazdy z kostki brukowej betonowej
5		Chodniki i perony z kostki brukowej gr. 6cm
6		