


LEGENDA

-  - projektowane przejścia dla pieszych na drodze powiatowej nr 2507L

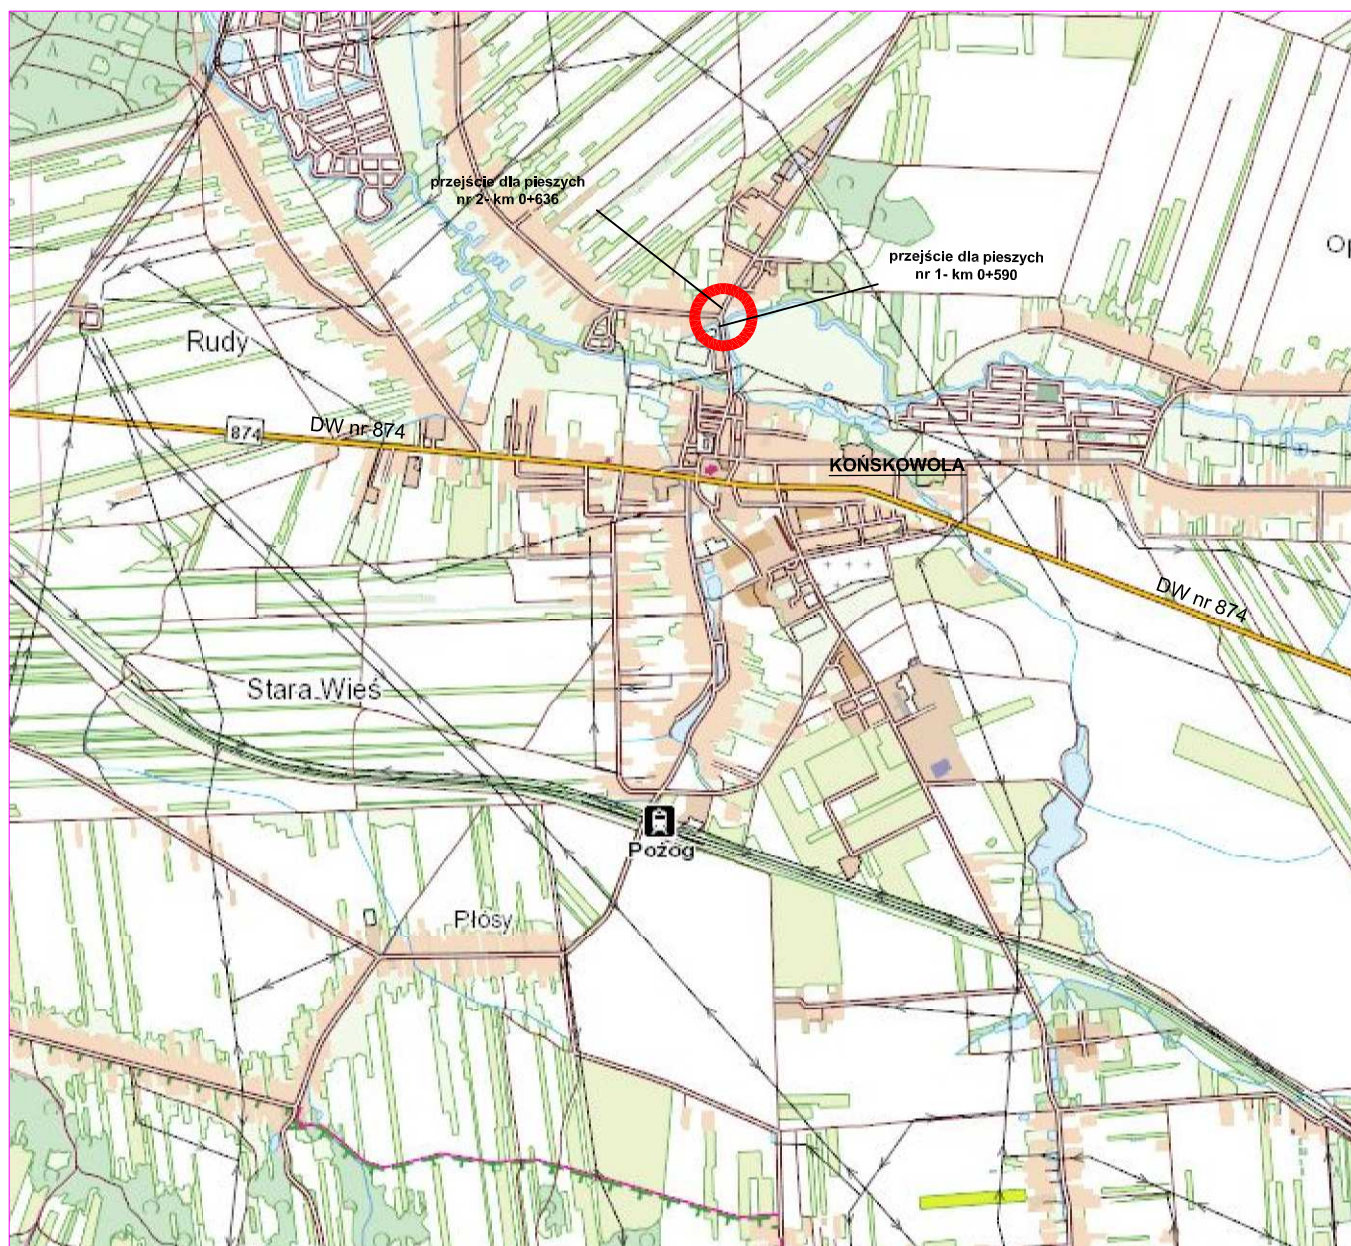

Zamawiający: Powiatowy Zarząd Dróg w Puławach ul. Składowa 1A 24-100 Puławy		Wykonawca: Marcin Gajewski Projekty Drogowe ul. Kołłątaja 8/27A 24-100 Puławy		
Obiekt:	Budowa dwóch przejść dla pieszych w ciągu drogi powiatowej nr 2507L w Końskowoli			
Nazwa rysunku:	PLAN ORIENTACYJNY			
Funkcja:	Imię i nazwisko:	Uprawnienia:	Podpis:	
Projektant:	mgr inż. Marcin Gajewski	LUB/0213/POOD/08		
Opracował:	mgr inż. Kamil Trochonowicz	LUB/0060/PWBD/21		
Branża drogowa	Stadium: P.Z.T.	Data: 03.2023	Skala: 1:10 000	Nr rys. 1