
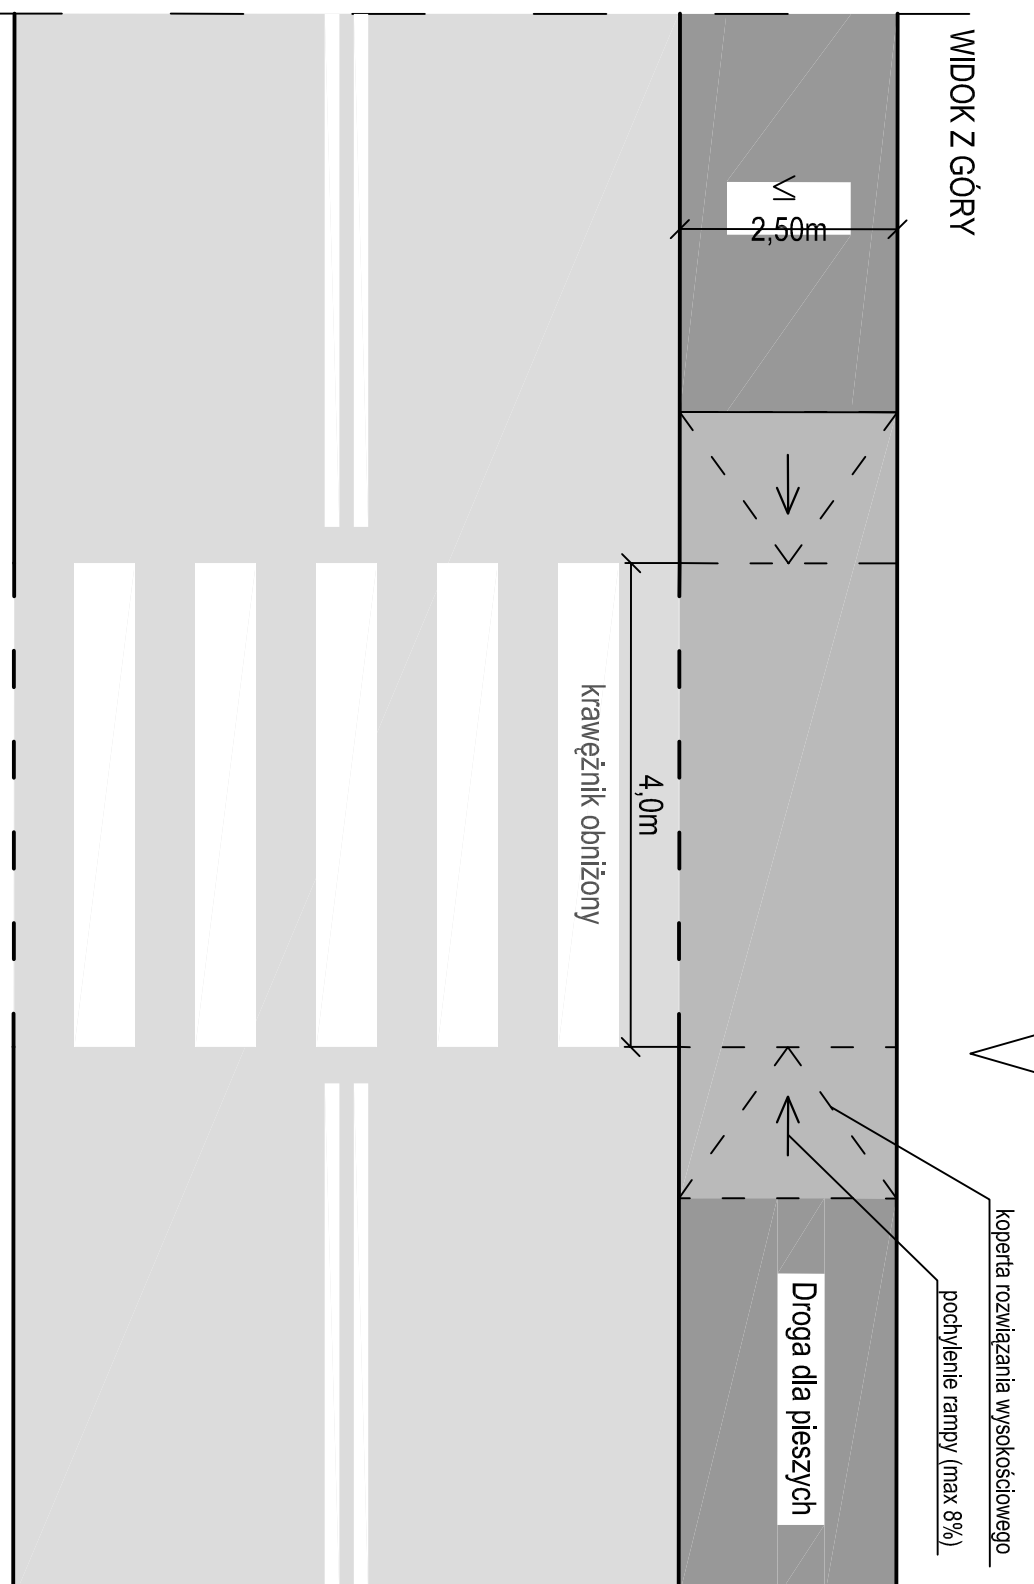


**SCHEMAT RAMPY KRAWĘŻNIKOWEJ
NA PRZEJŚCIU DLA PIESZYCH
w przypadku chodnika o szerokości równej
lub mniejszej niż 2,50m**

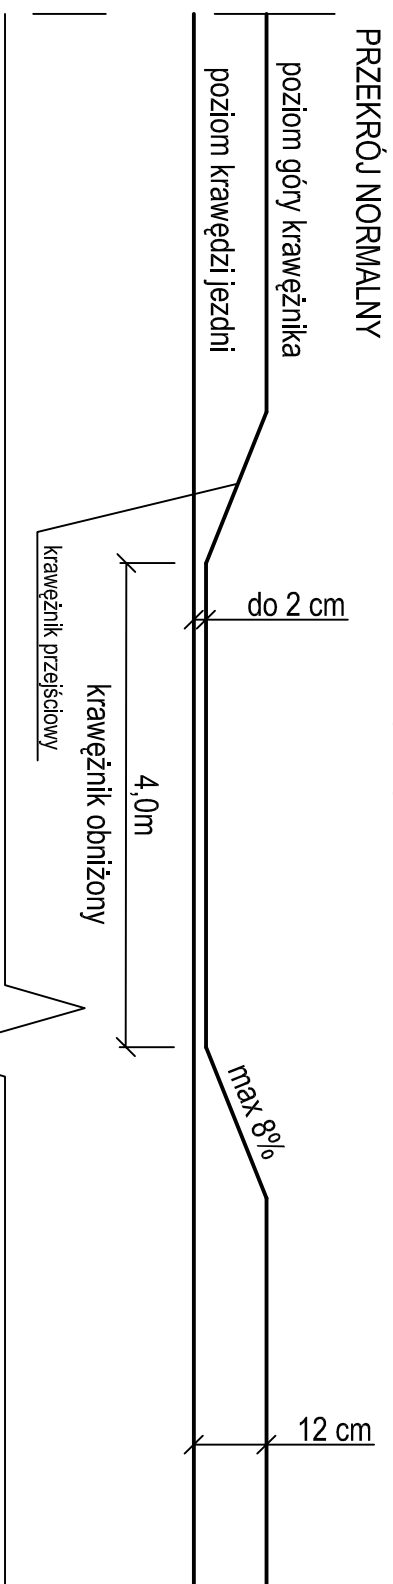

Zamawiający: Powiatowy Zarząd Dróg w Puławach ul. Składowa 1A 24-100 Puławy	Wykonawca: Marcin Gajewski Projekty Drogowe ul. Kolałtāja 8/27A 24-100 Puławy			
Objekt:	Budowa dwóch przejść dla pieszych w ciągu drogi powiatowej nr 2507L w Końskowoli			
Nazwa rysunku:	SCHEMAT RAMPY KRAWĘŻNIKOWEJ NA PRZEJŚCIU DLA PIESZYCH			
Funkcja:	Imię i nazwisko: mgr inż. Marcin Gajewski			
Projektant:	Uprawnienia: LUB/0213/POOD/08			
Opracował:	mgr inż. Karol Trochonowicz LUB/0060/PWBD/21			
Branża drogowa	Stadium: P.W.	Data: 03.2023	Skala: 1:50	Nr rys. 5